


**Приложение № 1 к Техническому заданию на модернизацию системы IP видеонаблюдения АО
«МСЗ» инв. № 3/12375 (монтаж системы видеонаблюдения в корпусе стрелочной продукции, здании цеха
стрелочной продукции и здании кузнечно-прессового цеха)**

Монтируемое оборудования

1	Видеокамера Mobotix Mx-v26B-6D-b	шт.	20
2	Объектив Mobotix MX-B041	шт.	17
3	Объектив Mobotix MX-B036	шт.	3
4	Видеокамера Mobotix Mx-M26B-6N041	шт.	4
5	Видеокамера Mobotix Mx-M26B-6N061	шт.	3
6	Кабель FTP NeoMax NM20041 FTP 5е 305м с тросом outdoor	шт.	2
7	Кабель FTP NeoMax NM20031 FTP 5е 305м outdoor	шт.	3
8	Кабельный зажим с контргайкой, IP68, PG9	шт.	20
9	Патч-корд AMP 7-941761-9 кат. 5E U/UTP RJ-45 с оболочкой PVC белый	шт.	27
10	Модульное гнездо UTP 110Connect SL-типа, RJ-45 Кат.5E Цвет: черный	шт.	34
11	Коммутационная панель наборная AMP, 1U, 24 порта SL-типа UTP/STP (2153437-1)	шт.	3
12	Зажим анкерный клиновой SNR-PA-07	шт.	20


Система видеонаблюдения в корпусе стрелочной продукции и здании цеха стрелочной продукции АО "МСЗ" по адресу: Владимирская область, г. Муром, Промышленный проезд, 2

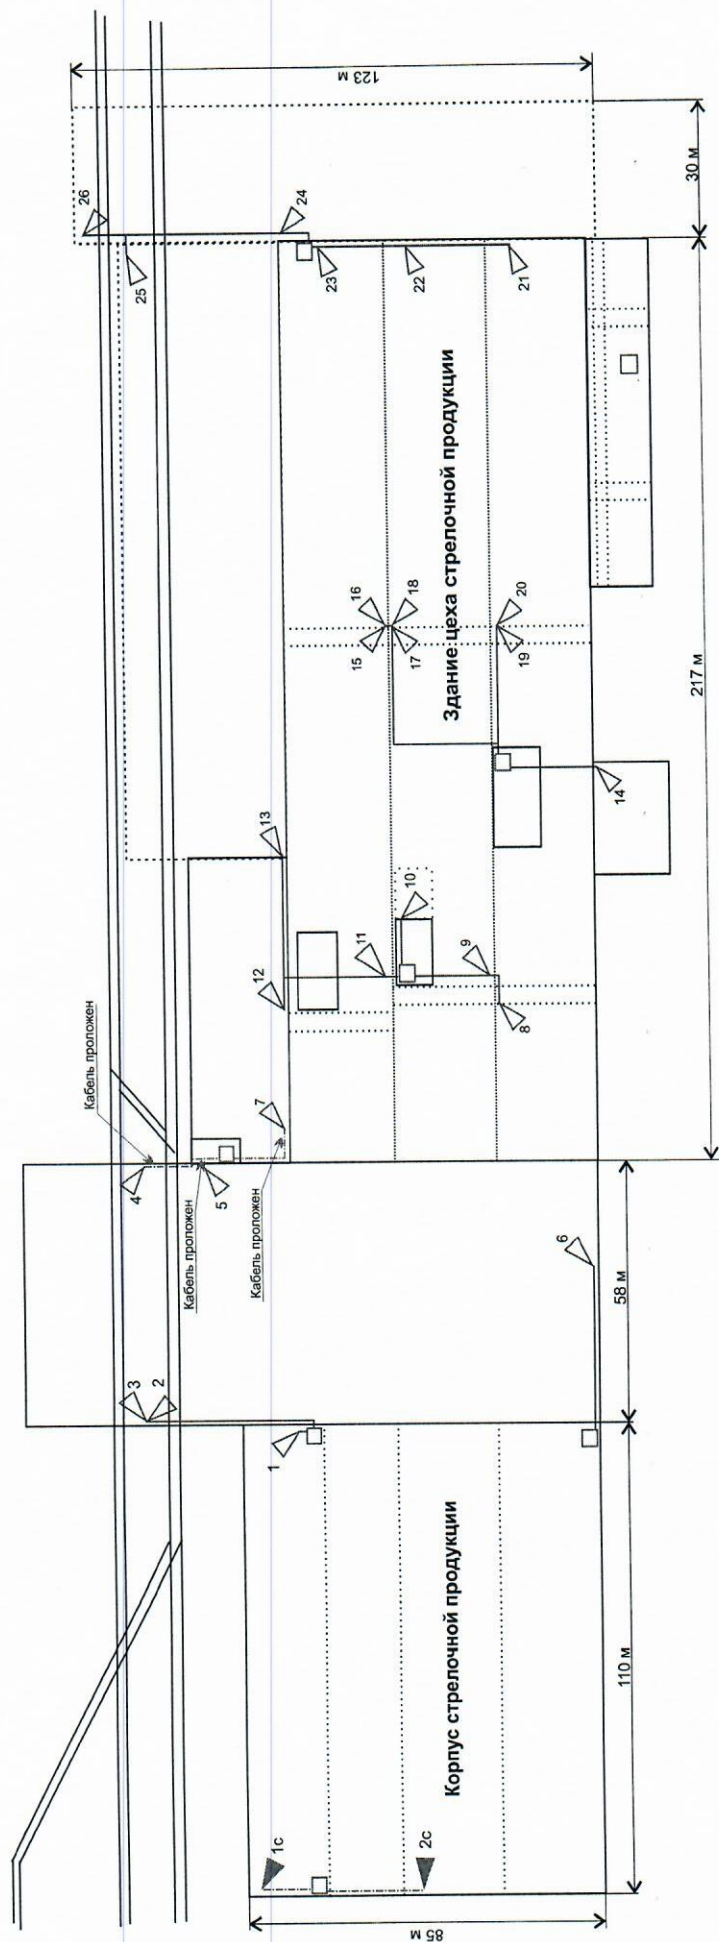

Примечание:

- ▽ 1 - Планируемая к установке видекамера
- ▼ 1с - Существующая видекамера
- - Проложенный кабеля (FTP)
- - Планируемый к прокладке кабель (FTP)
- - Существующий телекоммуникационный шкаф


Система видеонаблюдения в здании кузнечно-прессового цеха АО "МСЗ"
по адресу: Владимирская область, г. Муром, Промышленный проезд, 2

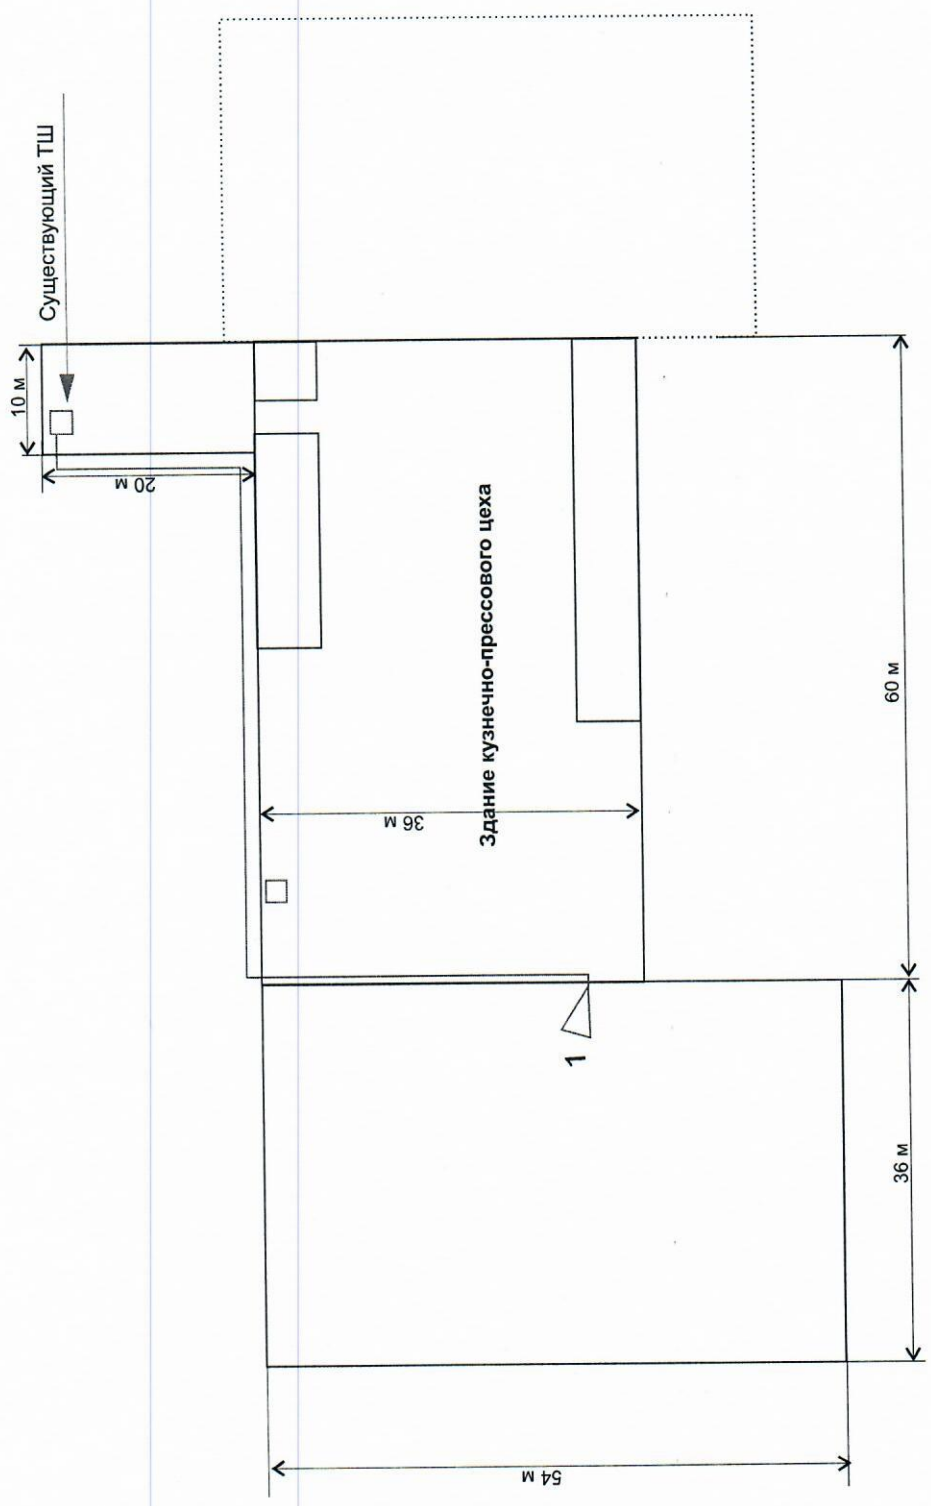

- - Существующий телекоммуникационный шкаф
- △ - Планируемая к установке видеокамера
- - Планируемый к прокладке кабель (FTP)

Приложение № 4 к Техническому заданию на модернизацию системы IP видеонаблюдения АО «МСЗ» инв. № 3/12375 (монтаж системы видеонаблюдения в корпусе стрелочной продукции, здании цеха стрелочной продукции и здании кузнечно-прессового цеха)

Установочные размеры видеокамеры Mobotix Mx-v26B

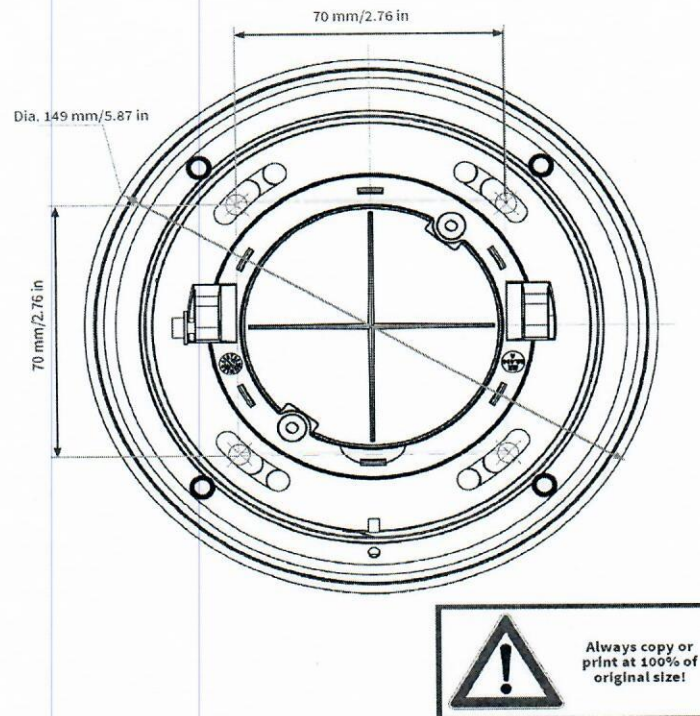

Установочные размеры видеокамеры Mobotix Mx-M26B

