№ п/п	Наименование
1	Площадка газификатора
2	Корпус стрелочной продукции (КСП)
3	Здание кузнечно-прессового цеха
4	Здание цеха стрелочной продукции
5	Здание сталелитейного цеха
6	Здание блока очистных сооружений (Компрессорная)
7	Здание котельной
8	Корпус вспомогательного производства

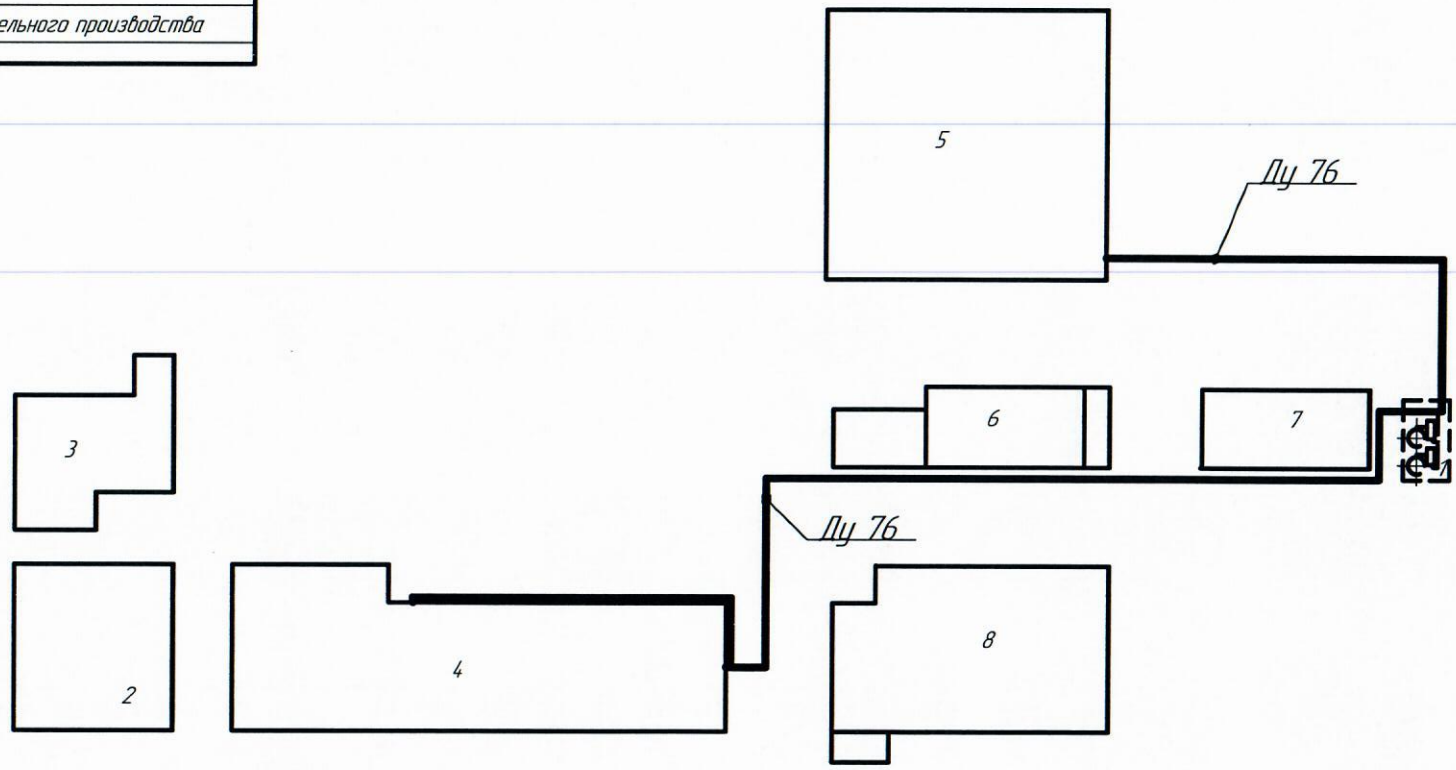

Приложение №2

Изм.	Колич.	Лист	№док.	Подп.	Дата	505.02.23		
						План сетей кислородопровода инв.№ 5/3156		
Разработал		Тарханов С.В					Стадия	Лист	Листов
Проверил		Шаблов В.В							1
						АО "МСЗ"		

Взам. инв. №

Подп. и дата

Инв. № подл.