№ п/п	Наименование
1	Здание гаража по техническому обслуживанию и ремонту транспортных средств
2	Корпус стрелочной продукции (КСП)
3	Здание кузнечно-прессового цеха
4	Здание цеха стрелочной продукции
5	Административно бытовой комплекс
6	Здание главного магазина
7	Участок газопровода до тоннеля
8	ГРП
9	Здание сталелитейного цеха
10	Здание блока очистных сооружений
11	Здание котельной (Компрессорная)
12	ГСМ
13	Корпус вспомогательного производства

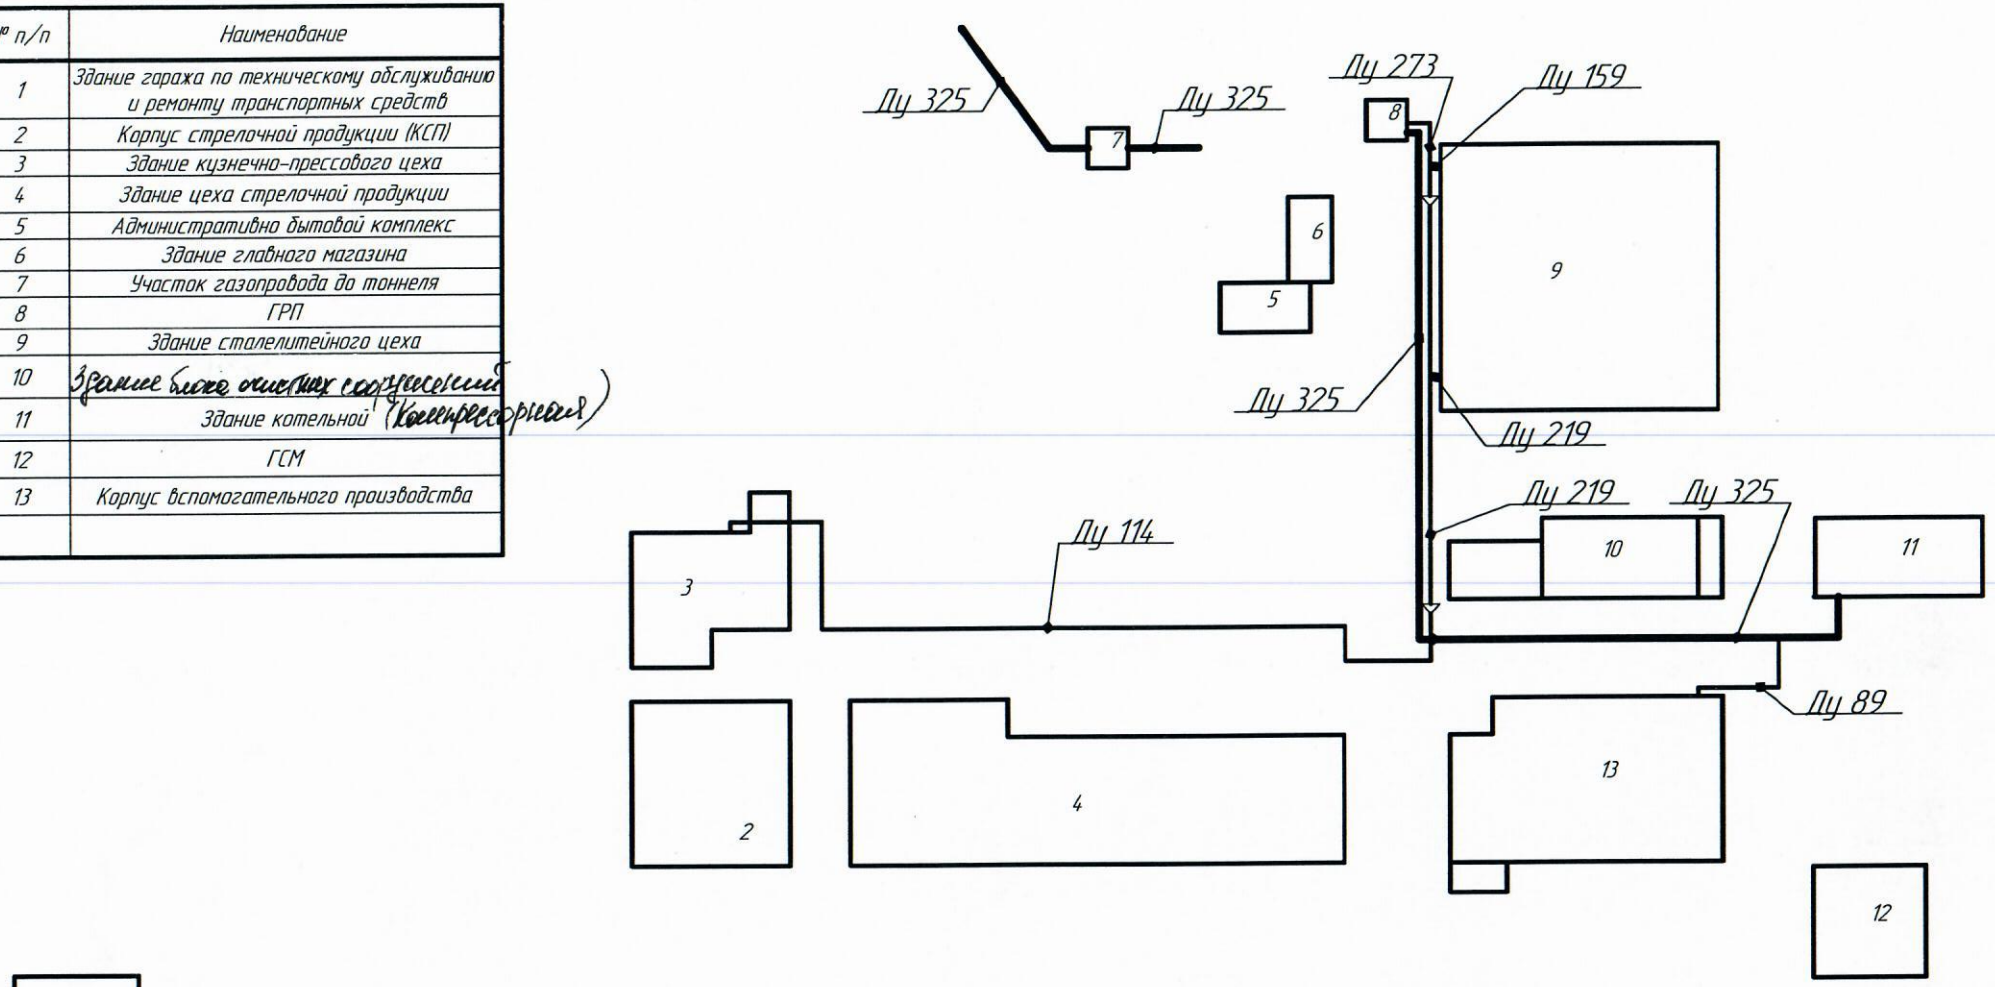

Приложение №1

Изм.	Кол.уч.	Лист	№док.	Подп.	Дата	505.02.23		
Разработал		Тарханов С.В.				План сетей газоснабжения новая территория		
Проверил		Шаблов В.В.					Стадия	Лист	Листов
									1
						АО "МСЗ"			

Взам. инв. №
Подп. и дата
Инв. № подл.