



Б (1:20)

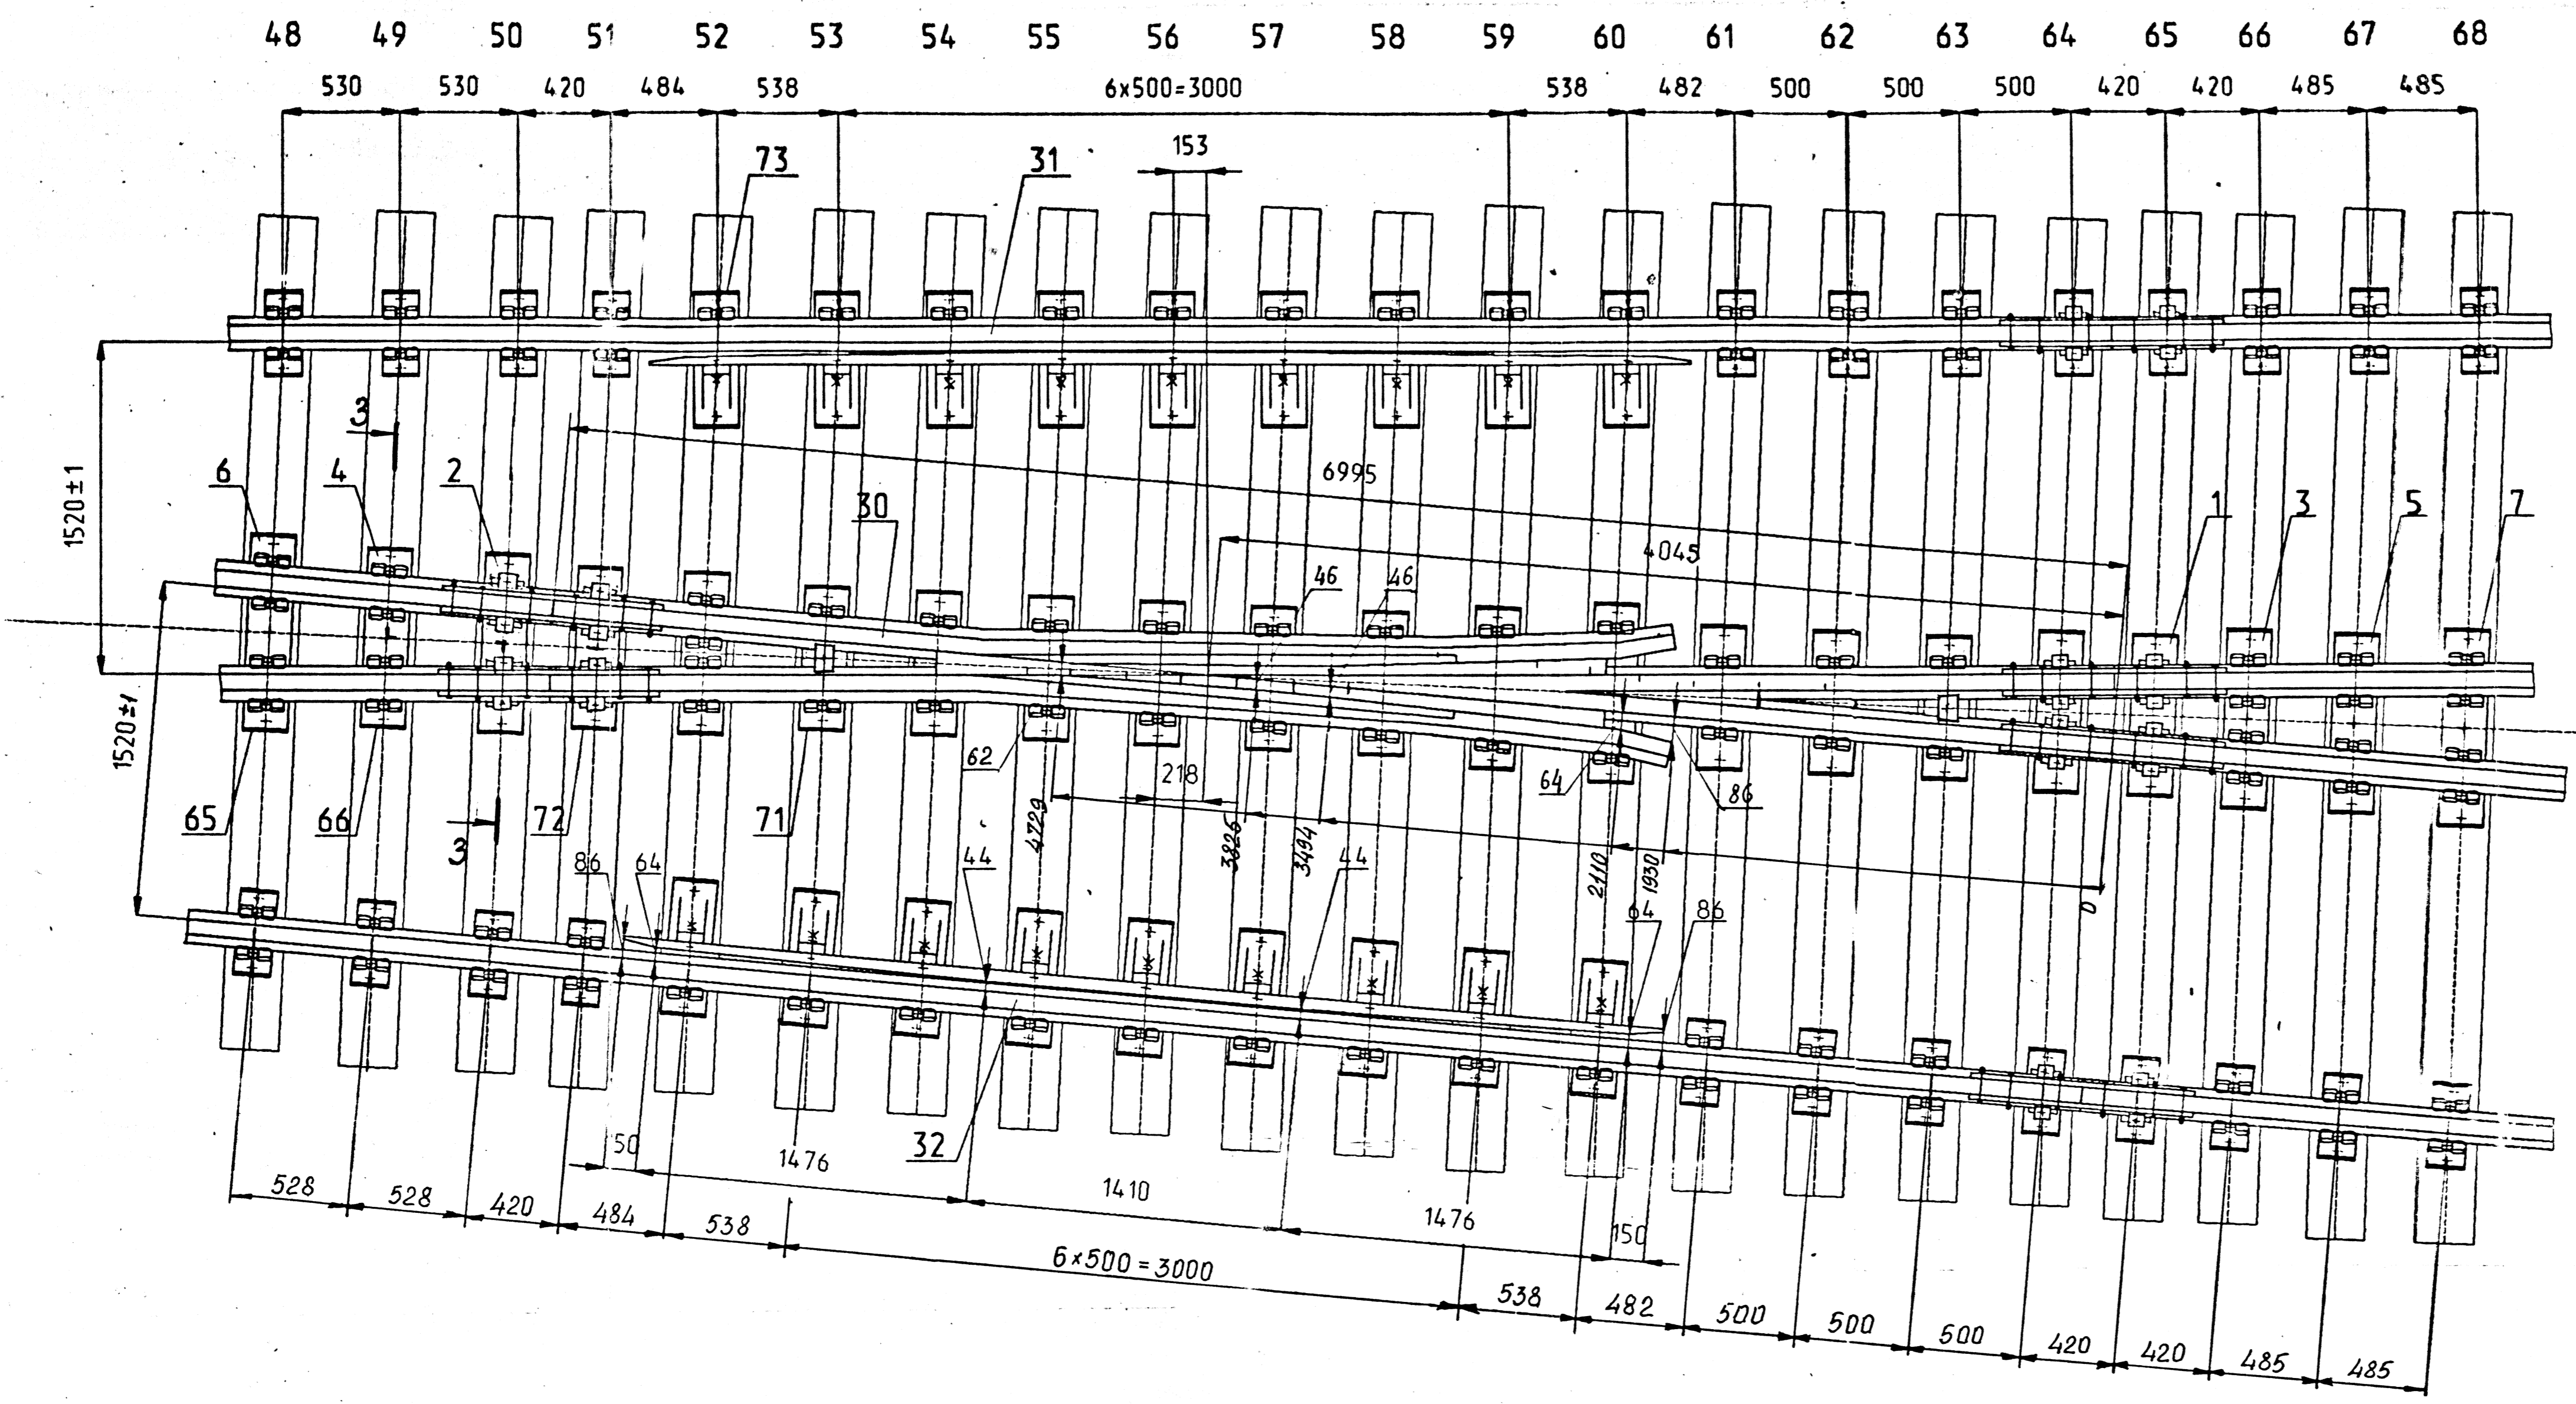

3-3 (1:2)

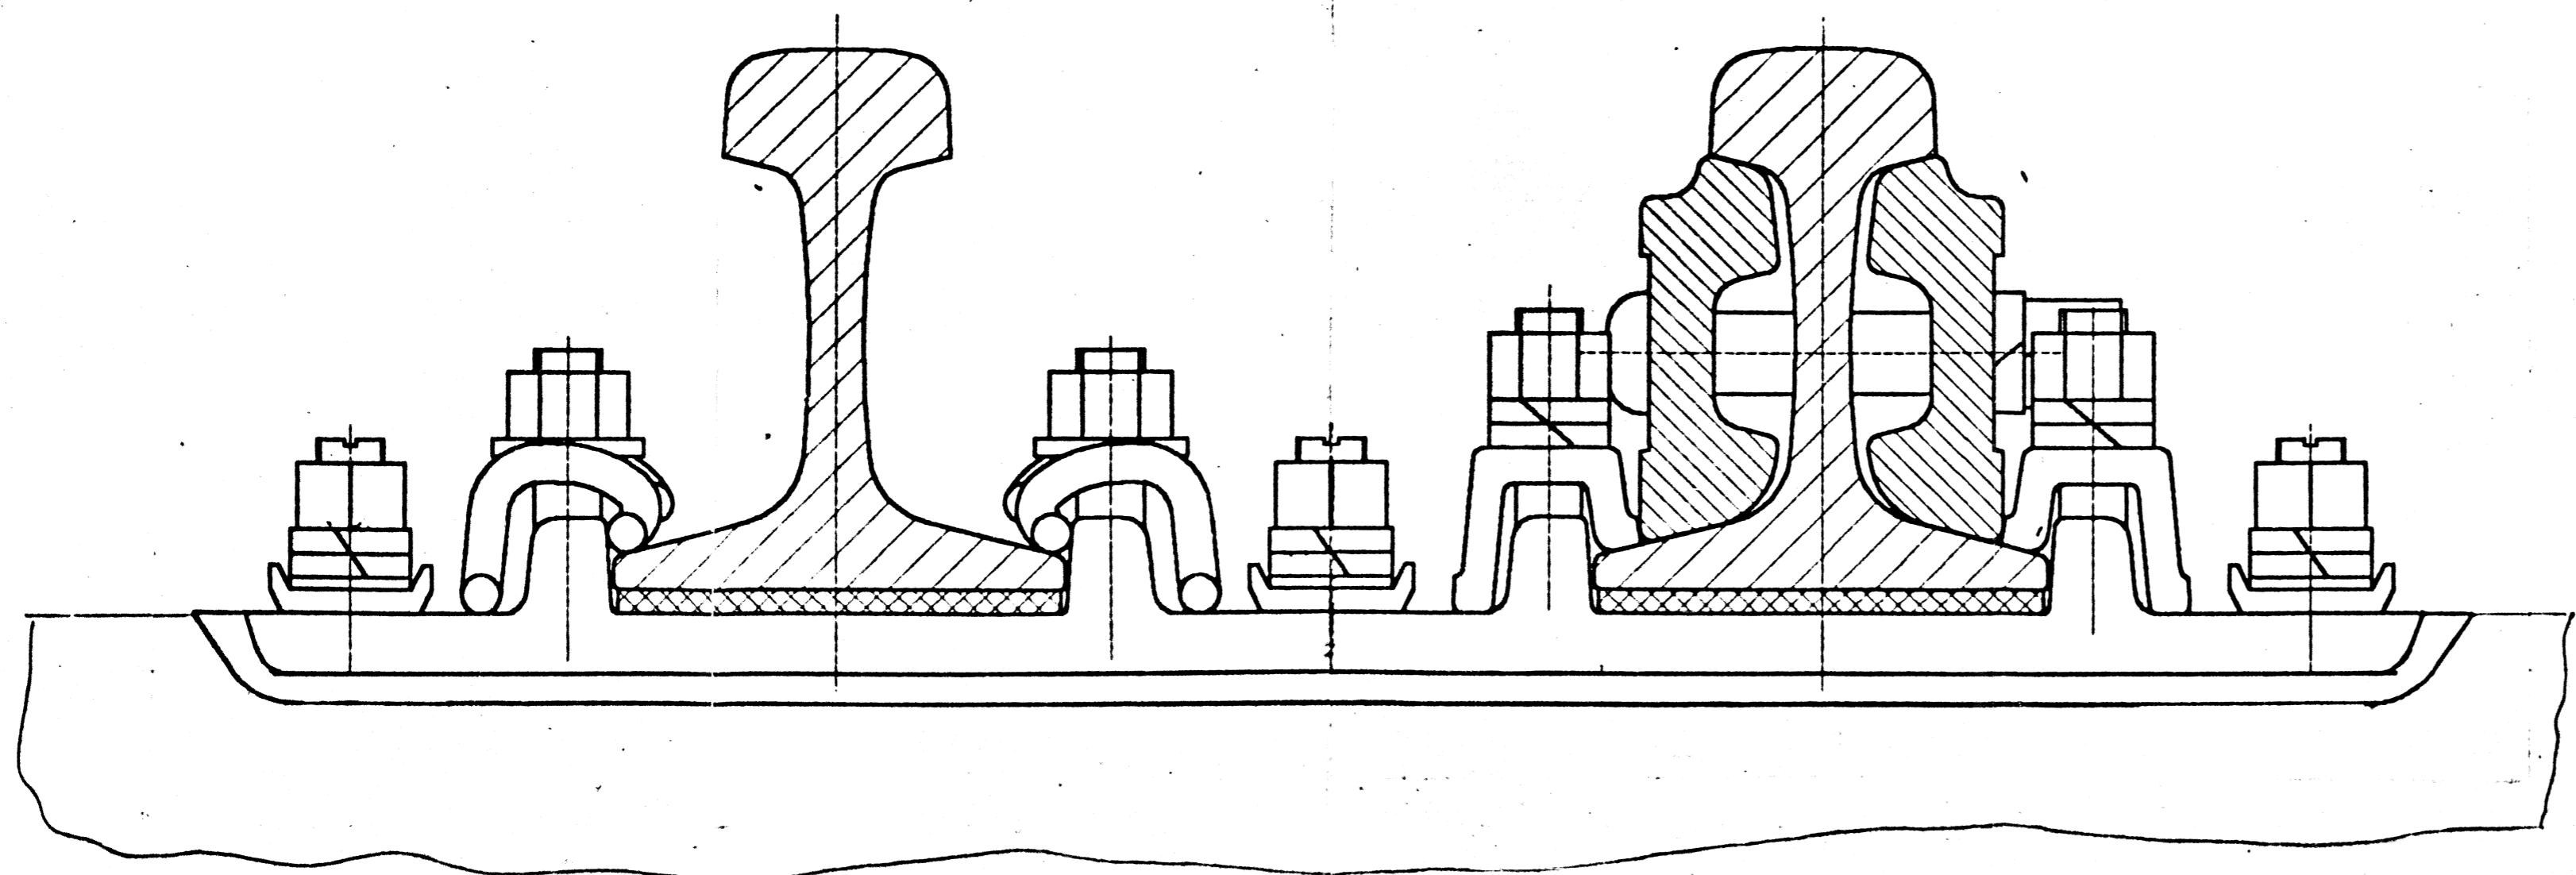

Кол. # инст. 1
 Подпись и дата 16.01.17
 Станция и дата 16.01.17
 Подпись и дата