

Рис. 1



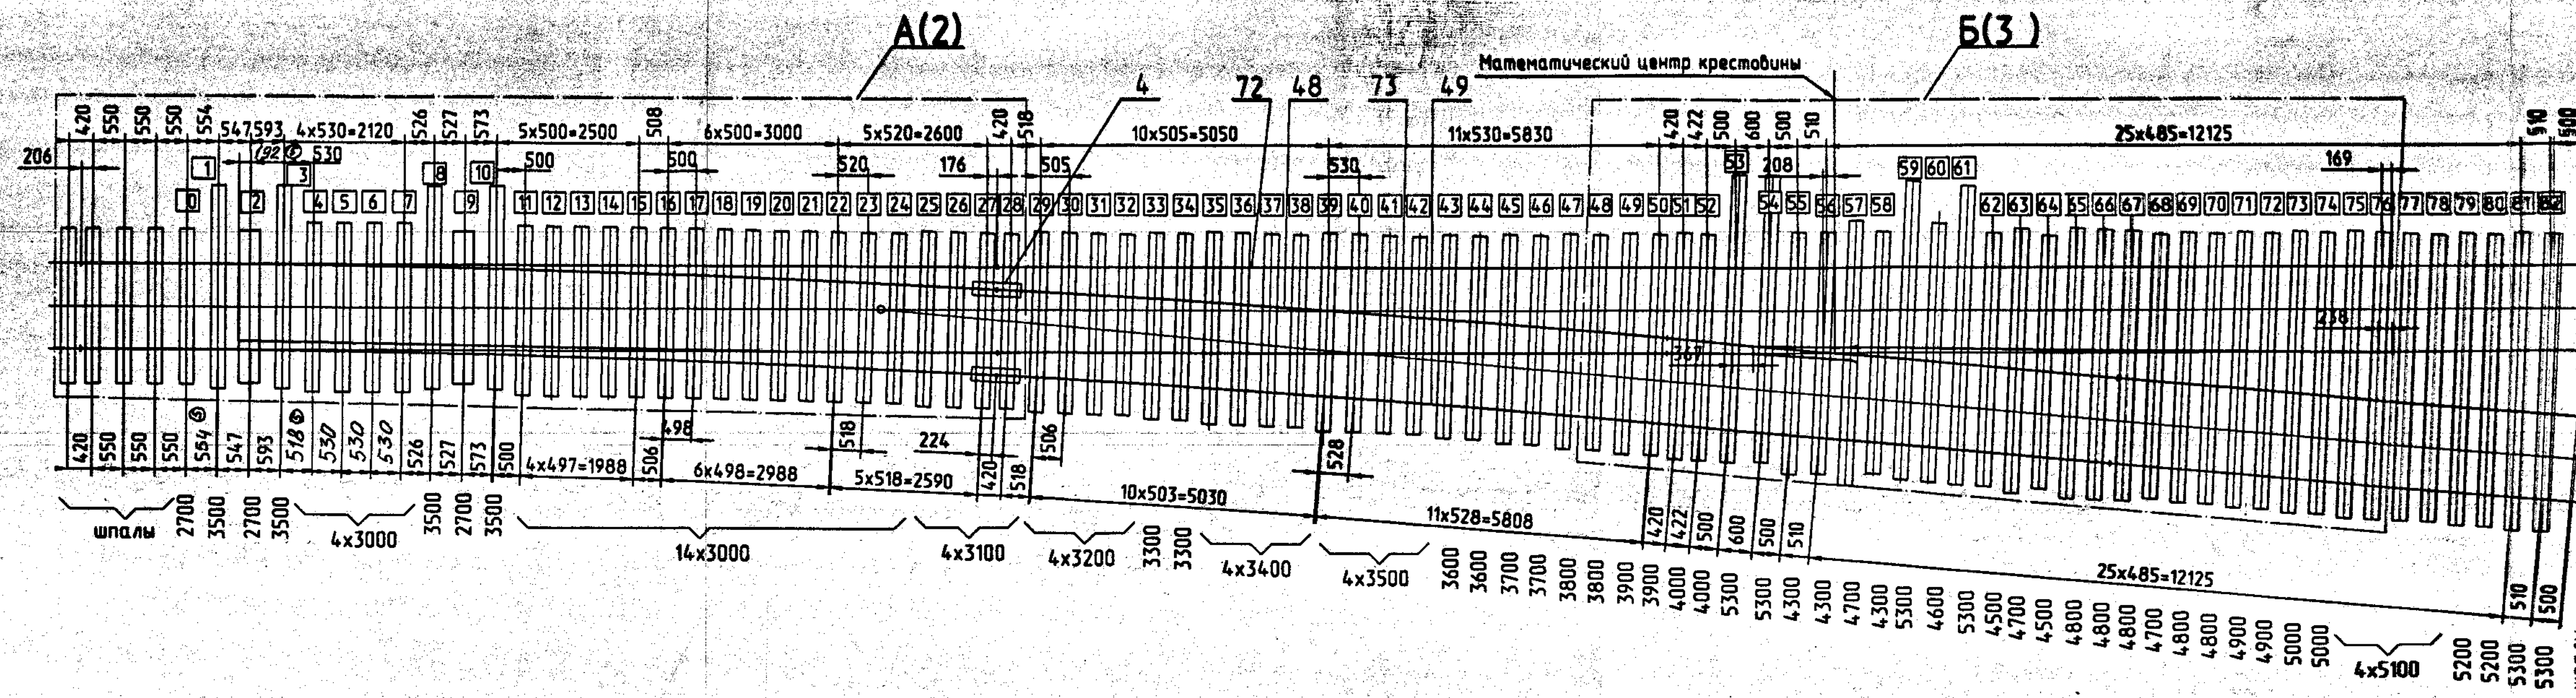


Рис. 2

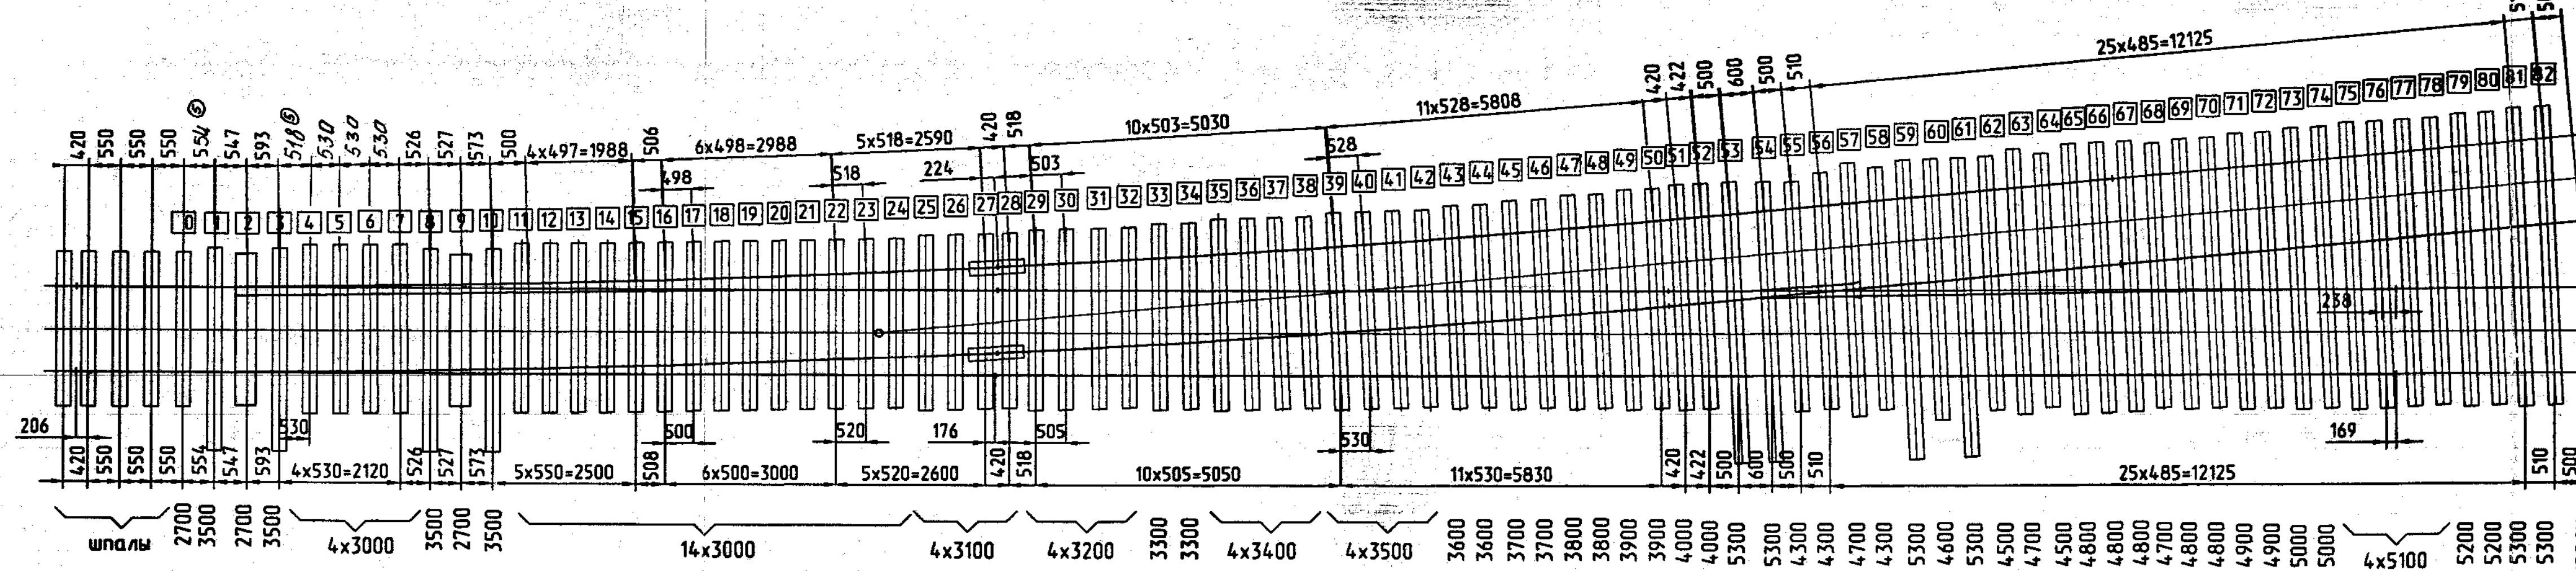

7. Стрелочный перевод должен поставляться заказчику из рельсов одной категории («Т1», «Н» или «ДТ350»).

Схема геометрических размеров

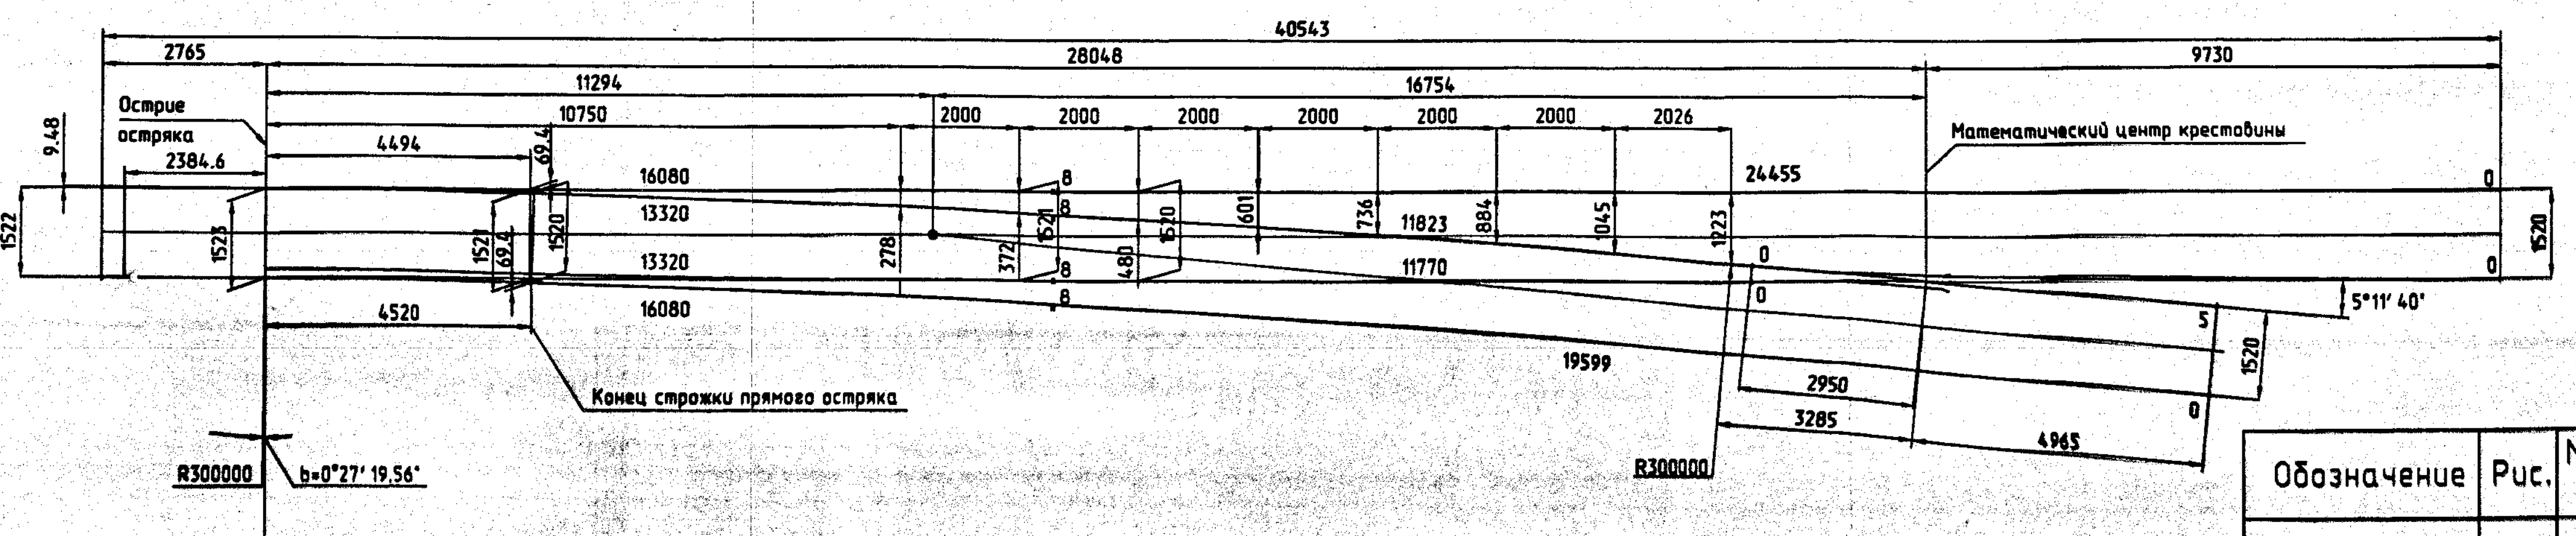

Обозначение	Рис.	Масса, кг	Примечание
2956.00.000-04	1	19000	Перевод правый
-05	2	19000	Перевод левый

Поз.	Обозначение	Наименование	Кол. на исполн.		Примечание
			04	05	
76	2956.00.015	Прокладка	1	1	
77	2956.00.016	Прокладка	1	1	
78	2956.00.025	Прокладка	4	4	
79	-01	Прокладка	4	4	
81	2956.00.029	Пластина	4	4	
Стандартные изделия					
80		Болт М27-8х160.88.35 ГОСТ11530-90.2014	36	36	
83		Гайка СМ27-7Н.5 ГОСТ11532-98.2014	36	36	
84		Гайка М22-7Н.5.05 ГОСТ16018-79.2014	372	372	
85		Клема ПК ГОСТ22343-2014 ГОСТ16018-79.22343-90	24	24	
86		Клема пружинная прутковая для крепления рельсов ОСТ 32.156-2000	330	330	
87		Шайба 27 ГОСТ19115-91	36	36	
88		Шайба обдухотковая 25 ГОСТ21797-76.2014	590	590	
89		Шайба 22.01.08 кп ГОСТ11371-78	16	16	
Прочие изделия					
100	17792-00-00	Гарнитура электроприбора ВСП-220Н для стрелки Р65	1	1	
101	17793-00-00	Гарнитура электроприбора ВСП-150Н для стрелки Р65	1	1	
102	17794-00-00	Гарнитура электроприбора ВСП-220К для крестовин Р65 М 1/11 с НПК на ж/б основании с замыкателем ВЗК-2	1	1	
103	17795-00-00	Гарнитура электроприбора ВСП-150К для крестовин Р65 М 1/11 с НПК на ж/б основании с фиксатором	1	1	
104		Электроприбор ВСП-220Н	1	1	*
105		Электроприбор ВСП-220К	1	1	*
106		Электроприбор ВСП-150Н	1	1	*
107		Электроприбор ВСП-150К	1	1	*
110	ПЕТИ.40.1161.010	Аппаратура бесконтактного автоматического контроля приезда остряков к рамным рельсам стрелочного перевода «АБАК»	3	3	*

Поз.	Обозначение	Наименование	Кол. на исполн.		Примечание
			04	05	
12	2956.03.000	Крестовина типа Р65 марки 1/11 с гибко-поворотным сердечником	1	1	
13	2956.41.000	Брус	1	1	
14	2956.42.000	Брус	1	1	
15	2956.17.000	Станина с рычагом	1	1	
16	2956.18.000	Станина с рычагом	1	1	
17	2956.08.000	Рельс с мастиком	1	1	
	-01	Рельс с мастиком	1	1	
23	2956.11.000	Подкладка	1	1	
24	-01	Подкладка	1	1	
25	-02	Подкладка	1	1	
26	2956.19.000	Тяга	1	1	
27	2956.20.000	Тяга	1	1	Для работы в условиях изгиба
27	2956.80.000	Тяга	1	1	Для работы в условиях изгиба
33	2956.50.000	Полоса связная	2	2	
37	2956.00.020	Подкладка	166	166	Прим. взамен поз.56
60	2956.16.000	Брус отбойный	1	1	
Детали					
38	СП4	Болт М22х120	16	16	
39	СП85-08	Штулка изолирующая	16	16	Допуск зам. на поз.46
40	СП86-05	Шайба изолирующая	16	16	
41	СП798	Клема	2	2	
42	СП815	Прокладка	172	172	
43	СП905	Болт клемный	330	330	
35	-01	Болт клемный	26	26	
44	ЦП13	Шайба 22	330	330	
45	ЦП54	Шурп путевой	548	548	
46	2956.00.024	Штулка изолирующая	16	16	Прим. взамен поз.39
48	2726.00.002	Рельс кривой	1	1	
	-01	Рельс кривой	1	1	
49	2726.00.003	Рельс кривой	1	1	
	-01	Рельс кривой	1	1	
50	2726.00.016	Накладка	18	18	
61	2956.00.028	Штулка	16	16	Допуск зам. на поз.39
53	СП9	Шайба квадратная	4	4	
54	2956.00.021	Подкладка	166	166	Допуск зам. на поз.37
55	2946.00.006	Прокладка	6	6	
56	2956.00.017	Прокладка	30	30	
57	2956.00.018	Прокладка	8	8	
58	-01	Прокладка	3	3	
59	2956.00.019	Прокладка	10	10	
62	2956.00.001	Прокладка	178	178	
63	2956.00.002	Прокладка	2	2	
64	2956.00.003	Прокладка	6	6	
65	2956.00.004	Прокладка	1	1	
66	2956.00.005	Прокладка	4	4	
67	2956.00.006	Прокладка	8	8	
68	2956.00.007	Прокладка	1	1	
69	2956.00.008	Прокладка	2	2	
71	2956.00.011	Прокладка	8	8	
72	2956.00.012	Рельс под сварку	1	1	
73	-01	Рельс под сварку	1	1	

Утверждаю  
Начальник  
Департамента пути и  
сооружений ОАО «РЖД»

А.Б. Киреевнин  
22.10.10

Поз.	Обозначение	Наименование	Кол. на исполн.	Примечание
		Сборочные единицы		
1	СП132-22	Тяга соединительная переходного устройства	1	1
4	ЦП478-01	Стык изолирующий рельсов типа Р65 с полимерными накладками	2	2
7	2832.09.000	Тяга соединительная	1	1
10	2956.01.000-02	Рельс рамный прямой с остряком кривым	1	
	-03	Рельс рамный прямой с остряком кривым	1	
11	2956.02.000-02	Рельс рамный кривой с остряком прямым	1	
	-03	Рельс рамный кривой с остряком прямым	1	

1. Размеры без предельных отклонений для справок.
2. Позиции, отмеченные знаком \*, с изделием не поставляются и масса этих изделий в общей массе стрелочного перевода не учтена.
3. Железобетонные брусья по проекту ВНИИЖТ 2006-06 кроме брусей №2 и №9.
4. Монтаж гарнитур на стрелке поз.100, поз.101 производится в соответствии с чертежами 17792-00-00МЧ, 17793-00-00. Монтаж гарнитур на крестовине поз.102, поз.103 производится в соответствии с чертежами 17794-00-00МЧ, 17795-00-00.
5. После укладки стрелочного перевода, рельсовые стыки, кроме изолирующих, должны быть сварены алюминотермитным методом промежуточного литья по техническим условиям ТУ 0921-127-01124.323-2005. После сварки в рельсовых стыках установить накладки поз.50.

8. Допускается замена клемм пружинной прутковой для крепления рельсов по ОСТ 32.156-2000 на универсальную клемму СК 12-32 по чертежу 1.2848 или СК12-32S по чертежу РМ201. © Ю.И.е. 2956.03.000 по чертежу 2956.