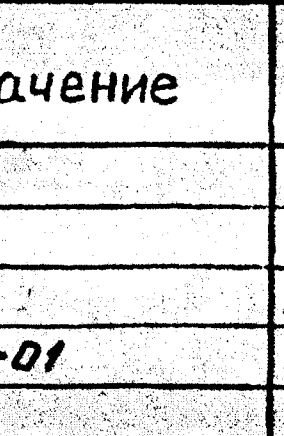


| №п/п          | Обозначение    | Наименование                                                               | Кол. на<br>исполн. | 01  | Примечание       |
|---------------|----------------|----------------------------------------------------------------------------|--------------------|-----|------------------|
|               | 2726.03.000-01 | Крепёжная планка Р65<br>Марки 1111 с эмблемой по-<br>воротным соединителем |                    | 1   |                  |
| 12            | 2726.05.000    | Станина с рычагом                                                          | 1                  | 1   | Лист 10<br>до 12 |
| 13            | -01            | Станина с рычагом                                                          | 1                  | 1   |                  |
| 14            | 2726.06.000    | Станина с рычагом                                                          | 1                  | 1   |                  |
| 15            | 2726.07.000    | Станина с рычагом                                                          | 1                  | 1   |                  |
| 16            | 2726.08.000    | Тяга соединительная<br>переоборудованного устройства                       | 1                  | 1   |                  |
| 17            | -01            | Тяга соединительная<br>переоборудованного устройства                       | 1                  | 1   |                  |
| 18            | 2726.09.000    | Опора тяги                                                                 | 1                  | 1   |                  |
| 19            | -01            | Опора тяги                                                                 | 1                  | 1   |                  |
| 62            | 2726.16.000    | Рельс с настилкой                                                          | 1                  |     |                  |
| 62            | 2726.16.000-01 | Рельс с настилкой                                                          |                    | 1   |                  |
| <u>Детали</u> |                |                                                                            |                    |     |                  |
| 25            | 07105-93       | Клемя пружинная<br>прутковая                                               | 432                | 432 | 3                |
| 26            | 07807          | Болт клеммный                                                              | 12                 | 12  |                  |
| 27            | СР28           | Болт М24х95                                                                | 1                  | 1   |                  |
| 28            | СП29-01        | Гайка М24х27                                                               | 1                  | 1   |                  |
| 29            | СП1-02         | Накладка кормовая                                                          | 1                  | 1   |                  |
| 31            | СР9            | Болт М22х65.36                                                             | 424                | 424 |                  |
| 32            | СР13-72        | Шайба 22                                                                   | 432                | 432 | 1                |
| 33            | СР138          | Скоба для изолирующей втулки КБ                                            | 637                | 637 |                  |
| 34            | СР142          | Втулка изолирующая                                                         | 637                | 637 | 5                |
| 35            | СР1443         | Прокладка ПБР65х8                                                          | 224                | 224 | 1                |
| 36            | СР1328         | Прокладка КБ-10 с                                                          | 223                | 223 | 1                |
| 39            | 2726.00.001    | Рельс под сварку                                                           | 1                  | 1   |                  |
| 40            | -01            | Рельс под сварку                                                           | 1                  | 1   |                  |
| 41            | -02            | Рельс под сварку                                                           | 1                  | 1   |                  |
| 42            | -03            | Рельс под сварку                                                           | 1                  | 1   |                  |
| 43            | 2726.00.002    | Рельс кривой                                                               | 1                  |     |                  |
|               | -01            | Рельс кривой                                                               | 1                  | 1   |                  |
| 44            | 2726.00.003    | Рельс кривой                                                               | 1                  |     |                  |
|               | -01            | Рельс кривой                                                               | 1                  | 1   |                  |
| 45            | 2726.00.004    | Прокладка                                                                  | 2                  | 2   | **               |
| 46            | 2726.00.005    | Прокладка                                                                  | 34                 | 34  | **               |
| 47            | 2726.00.006    | Прокладка                                                                  | 10                 | 10  | **               |
| 48            | 2726.00.007    | Прокладка                                                                  | 6                  | 6   | **               |
| 49            | 2726.00.008    | Прокладка                                                                  | 1                  | 1   | **               |
| 50            | 2726.00.009    | Прокладка                                                                  | 7                  | 7   | **               |
| 51            | 2726.00.011    | Прокладка                                                                  | 4                  | 4   | **               |
| 52            | 2726.00.012    | Прокладка                                                                  | 11                 | 11  | **               |
| 53            | 2726.00.013    | Прокладка                                                                  | 2                  | 2   | **               |
| 54            | 2726.00.014    | Прокладка                                                                  | 4                  | 4   | **               |
| 55            | 2726.00.015    | Подкладка                                                                  | 1                  | 1   |                  |
| 56            | -01            | Подкладка                                                                  | 1                  | 1   |                  |
| 57            | -02            | Подкладка                                                                  | 1                  | 1   |                  |
| 58            | 2726.00.016    | Накладка                                                                   | 16                 | 16  | см. п. 6         |
| 59            | 2726.00.017    | Прокладка                                                                  | 21                 | 21  | **               |
| 60            | 2726.00.018    | Накладка                                                                   | 21                 | 21  | см. п. 6         |
| 61            | -01            | Накладка                                                                   | 1                  | 1   | см. п. 6         |
| 62            | 2726.00.019    | Рельс под сварку                                                           | 1                  | 1   |                  |





**Утверждаю**  
**Заместитель начальника**  
**Департамента пути и**  
**сооружений МПС России**  
  
**В.Б.Каменский**  
 31.03.17.



| Поз. | Обозначение | Наименование                                                          | Количество |    | Прим. |
|------|-------------|-----------------------------------------------------------------------|------------|----|-------|
|      |             |                                                                       | исп.       | 01 |       |
|      |             | <b>Сварочные единицы</b>                                              |            |    |       |
| 1    | СП131       | Тяга соединительная<br>регулируемая                                   | 1          | 1  |       |
| 2    | -01         | Тяга соединительная<br>регулируемая                                   | 1          | 1  |       |
| 3    | СП329       | Тяга вторая                                                           | 1          | 1  |       |
| 4    | СП468-01    | Тяга переводная                                                       | 1          | 1  |       |
| 7    | ЦП501       | Стык изолирующий<br>рельсов типа Р65<br>высокой прочности             | 2          | 2  |       |
| 9    | 2726.01.000 | Рельс рамный прямой<br>с остячком кривым                              | 1          | 1  |       |
|      | -01         | Рельс рамный прямой<br>с остячком кривым                              | 1          | 1  |       |
| 10   | 2726.02.000 | Рельс рамный кривой<br>с остячком прямым                              | 1          | 1  |       |
|      | -01         | Рельс рамный кривой<br>с остячком прямым                              | 1          | 1  |       |
| 11   | 2726.03.000 | Крестовина типа Р65<br>марки 1/М с гильзо-по-<br>воротным сердечником | 1          | 1  |       |

- Размеры для справок, кроме указанных с предельными отклонениями.
- Железобетонные брусья по проекту ВПИЯИТ 37-01.00.000.
- Для плавного разворота рельсов от вертикального положения на переводе к подуклоненному на 1/20 в пути укладываются переходные брусья:  
П-без подуклонки, П-3-уклон 1:80  
П-4-уклон 1:40, П-5-уклон 1:27.
- Позиции, отмеченные знаком \* с изделием не поставляются и масса этих изделий в общей массе стрелочного перевода не учтена.
- После укладки стрелочного перевода рельсовые стыки, кроме изолирующих под давлением быть сварены аллюминотермическим способом по техническим указаниям утв. Зам.ЦП.03.03.97.
- До сварки в рельсовых стыках должны быть установлены накладки поз.74, 23 ч поз.82, после сварки установить накладку поз.60, 61 и поз.58.
- Монтаж гарнитур поз.87 и 88 производится в соответствии с черт. 17361-00-00 МЧ и 1736-00-00 МЧ.  
ЛМС №266.538 ПМ. 02.12.00. 01.12.00. 01.12.00. 01.12.00.
- Позиции, отмеченные знаком \* не поставляются и не учитываются в согласовании с заказчиком.

2726.00.000 МЧ  
 Перевод стрелочный  
 типа Р65 марки 1/М  
 из железобетонных  
 брусей для стрелочного  
 перевода

| Материал                                                 | Количество | Материал                                                 | Количество |
|----------------------------------------------------------|------------|----------------------------------------------------------|------------|
| ЛМС №266.538 ПМ. 02.12.00. 01.12.00. 01.12.00. 01.12.00. | 1          | ЛМС №266.538 ПМ. 02.12.00. 01.12.00. 01.12.00. 01.12.00. | 1          |

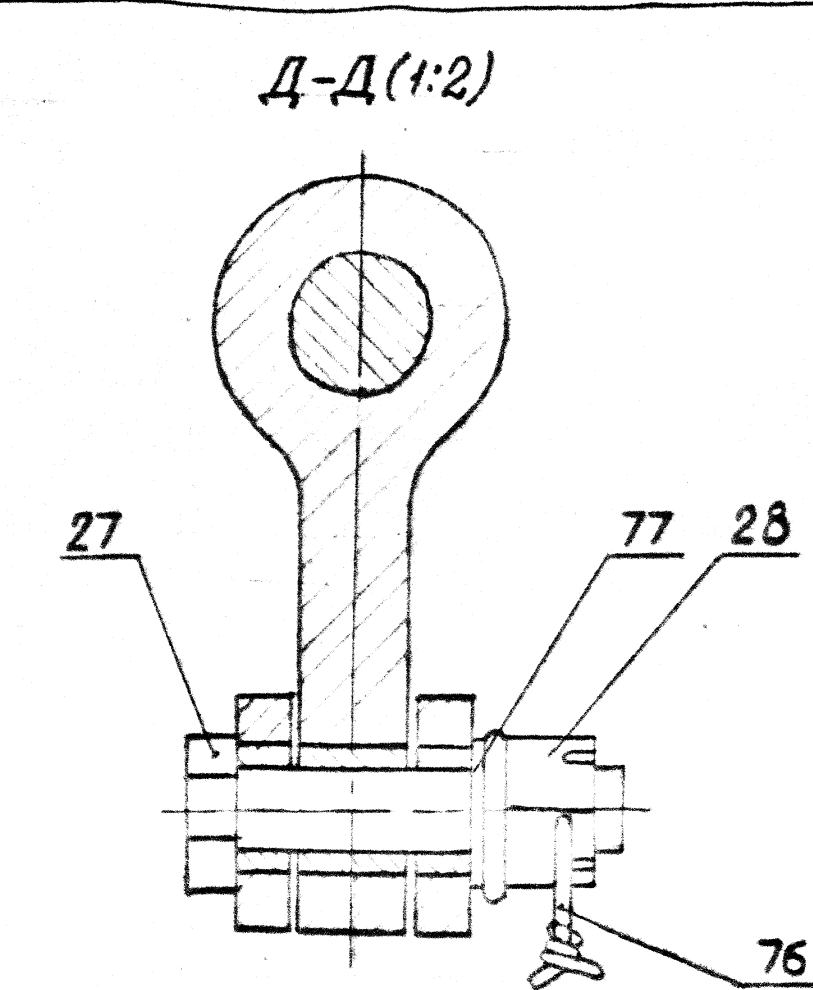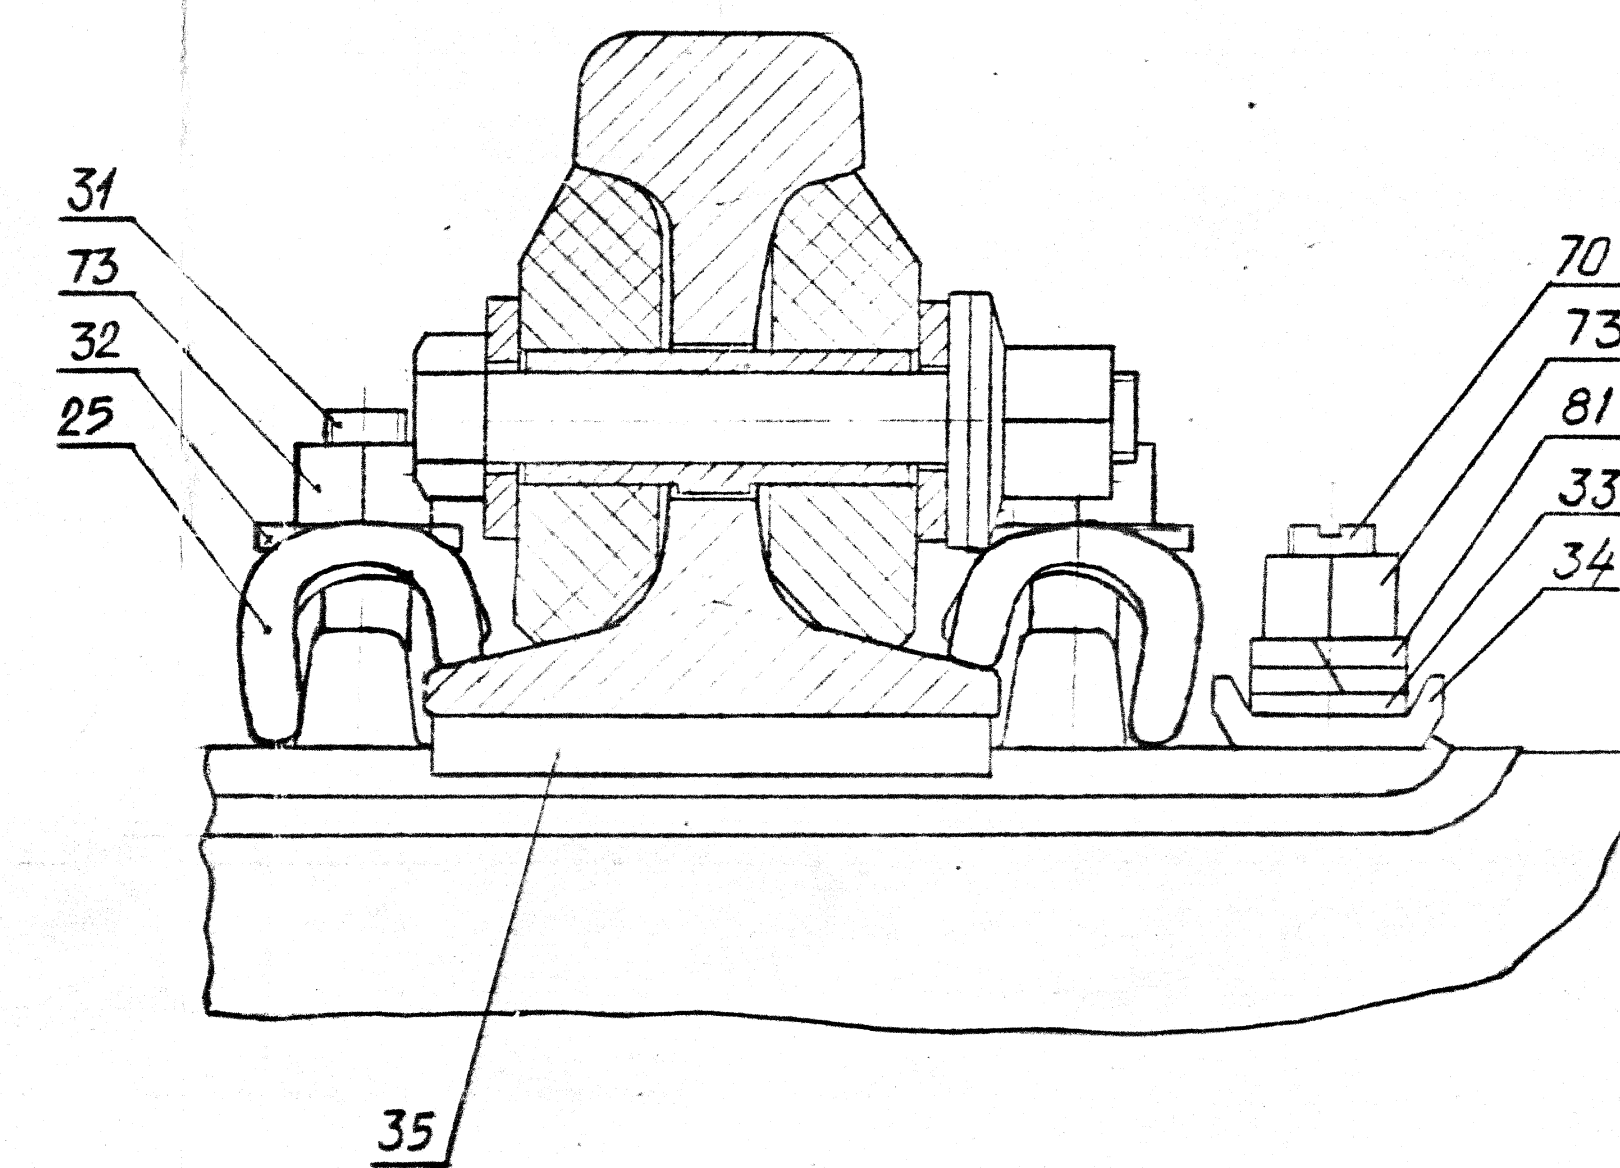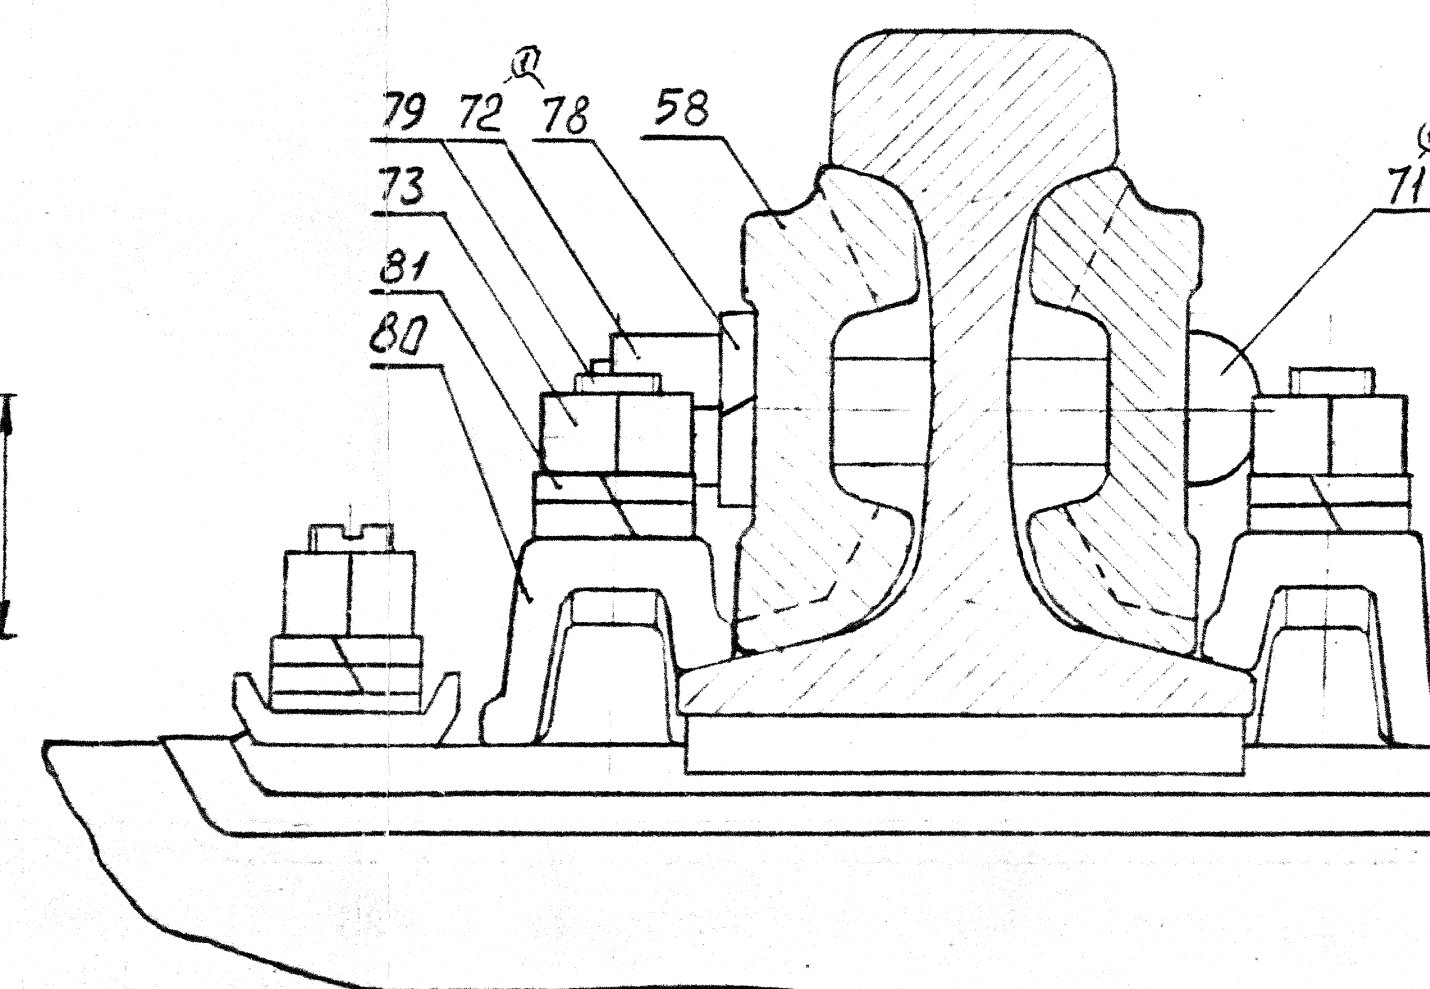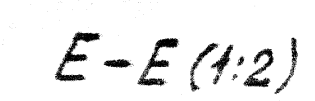

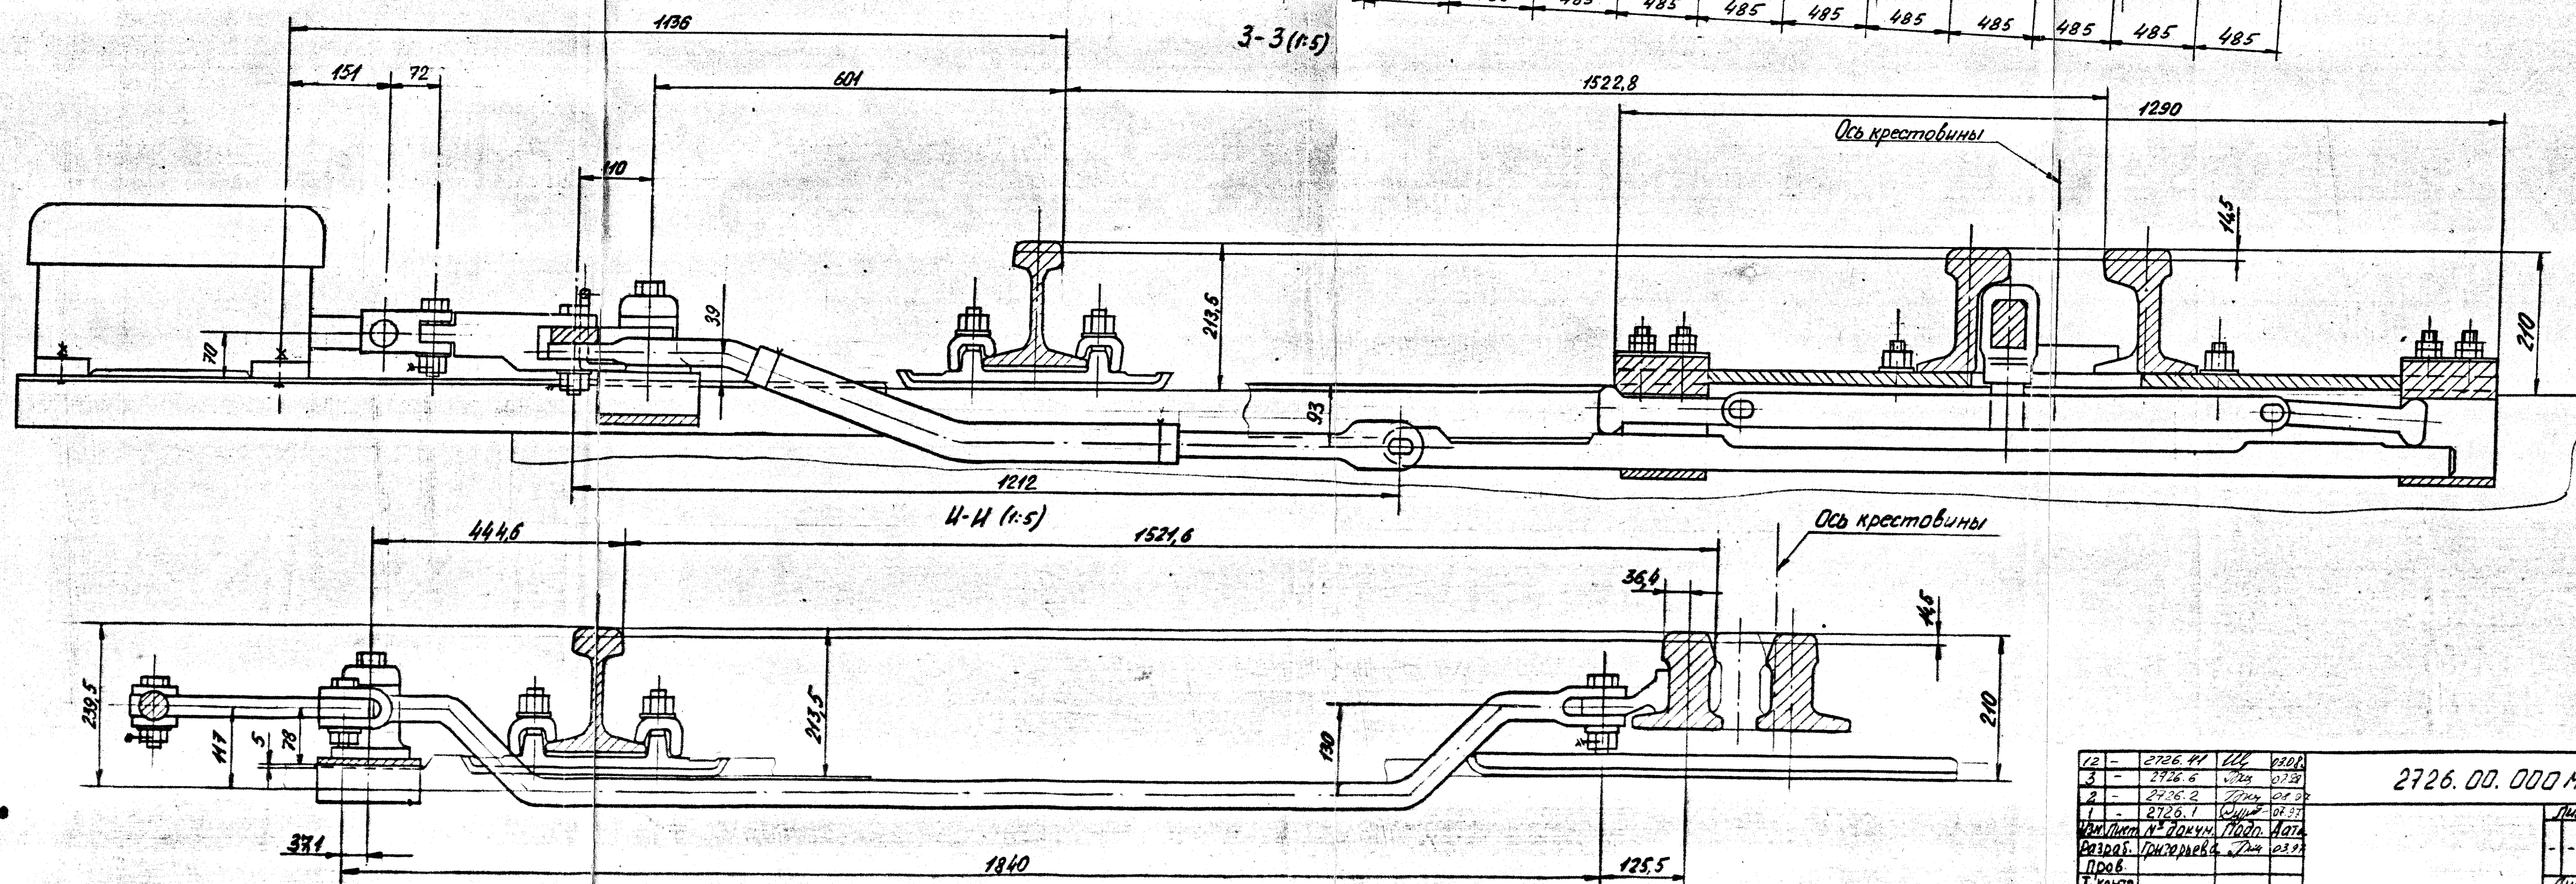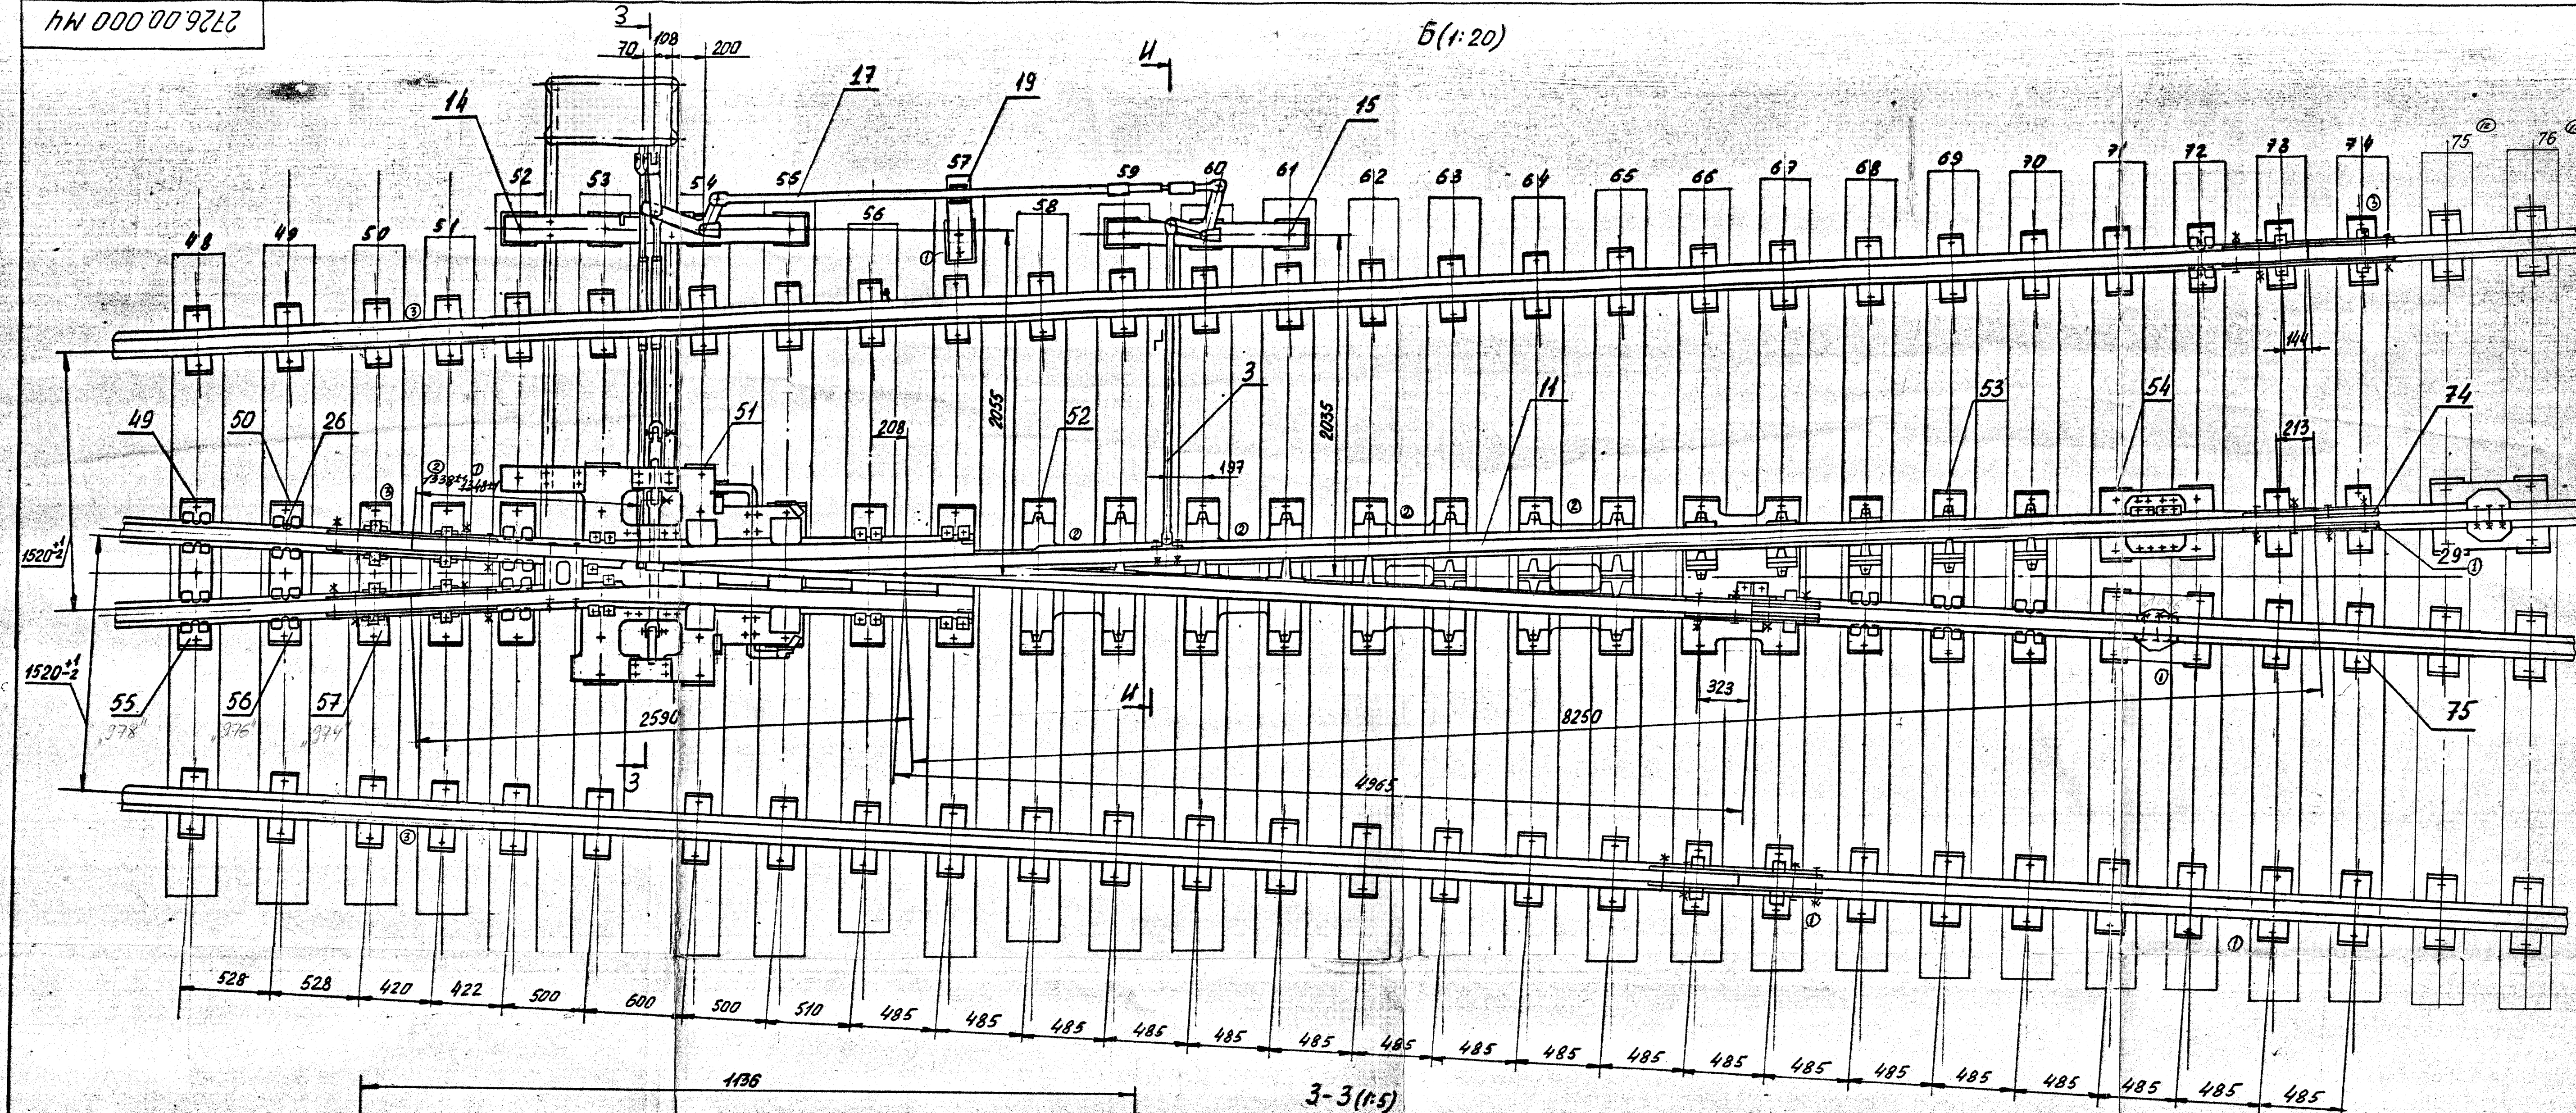

|                              |   |         |   |      |
|------------------------------|---|---------|---|------|
| 12                           | - | 2726.41 | Щ | 020. |
| 3                            | - | 2726.6  | Щ | 022  |
| 2                            | - | 2726.2  | Щ | 01   |
| 1                            | - | 2726.1  | Щ | 00.9 |
| Изм. лист № докум. Подп. Акт |   |         |   |      |
| Разраб. Григорьева. Щ 03.    |   |         |   |      |
| Проб.                        |   |         |   |      |
| Г. Кантв                     |   |         |   |      |
| Рук.                         |   |         |   |      |
| Н. Кантв                     |   |         |   |      |
| Чит.                         |   |         |   |      |

2726.00.000M4

三

|        |          |         |
|--------|----------|---------|
| Лист   | Масса    | Насыщен |
| -      | -        | -       |
| Лист 3 | Лист 6 3 |         |